


1-1'工程地质剖面图

比例尺 水平 1:250 垂直 1:300

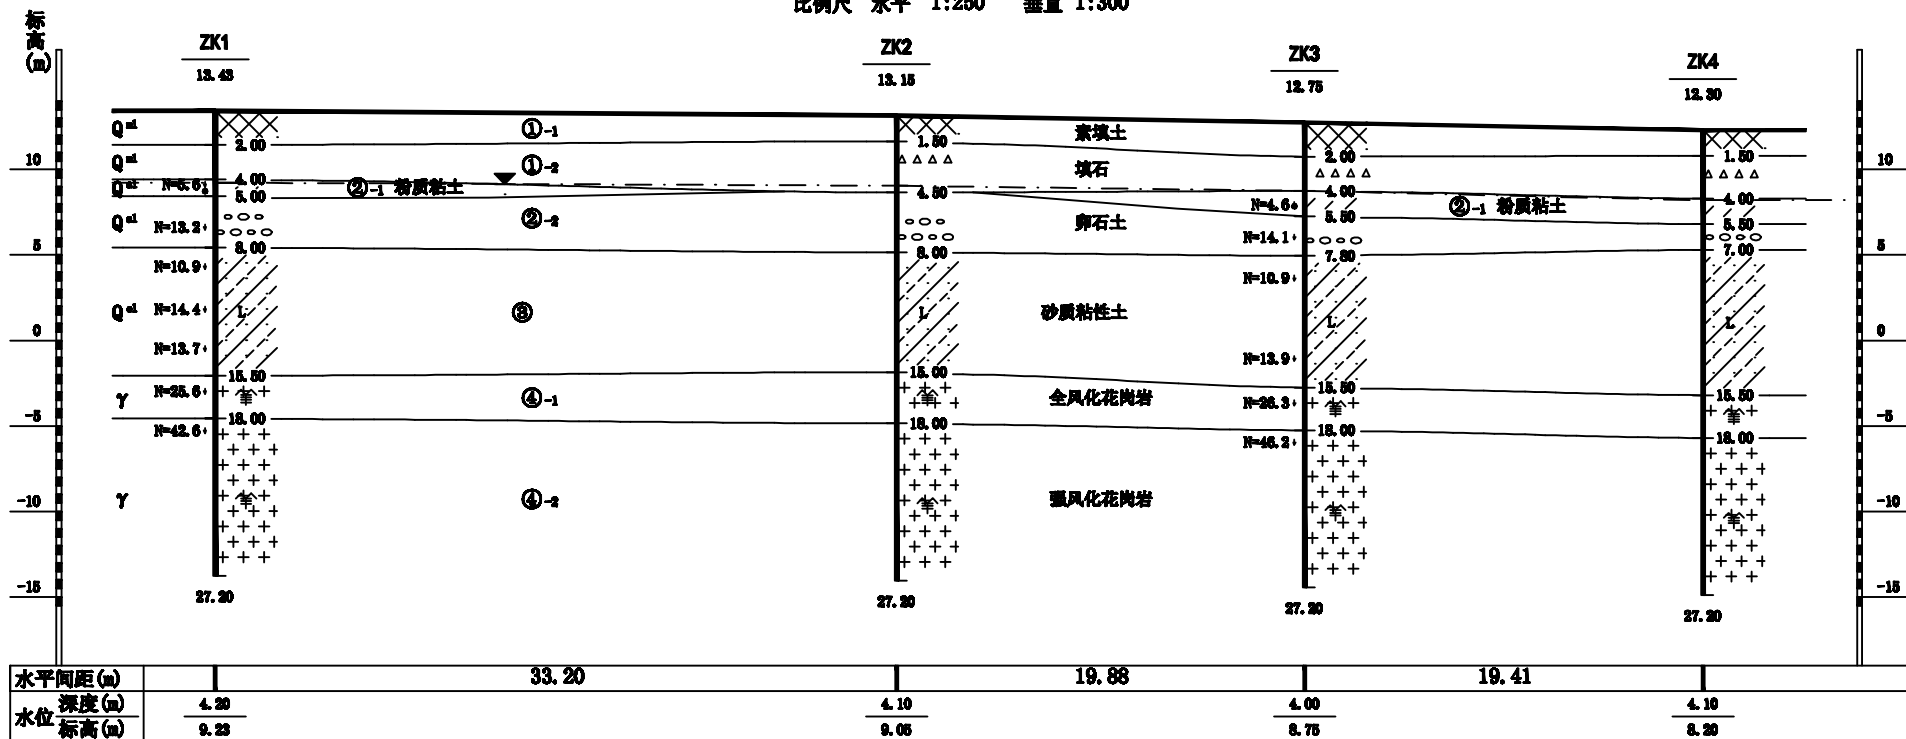

制图:叶戈

审核: 黄田文