


(m)

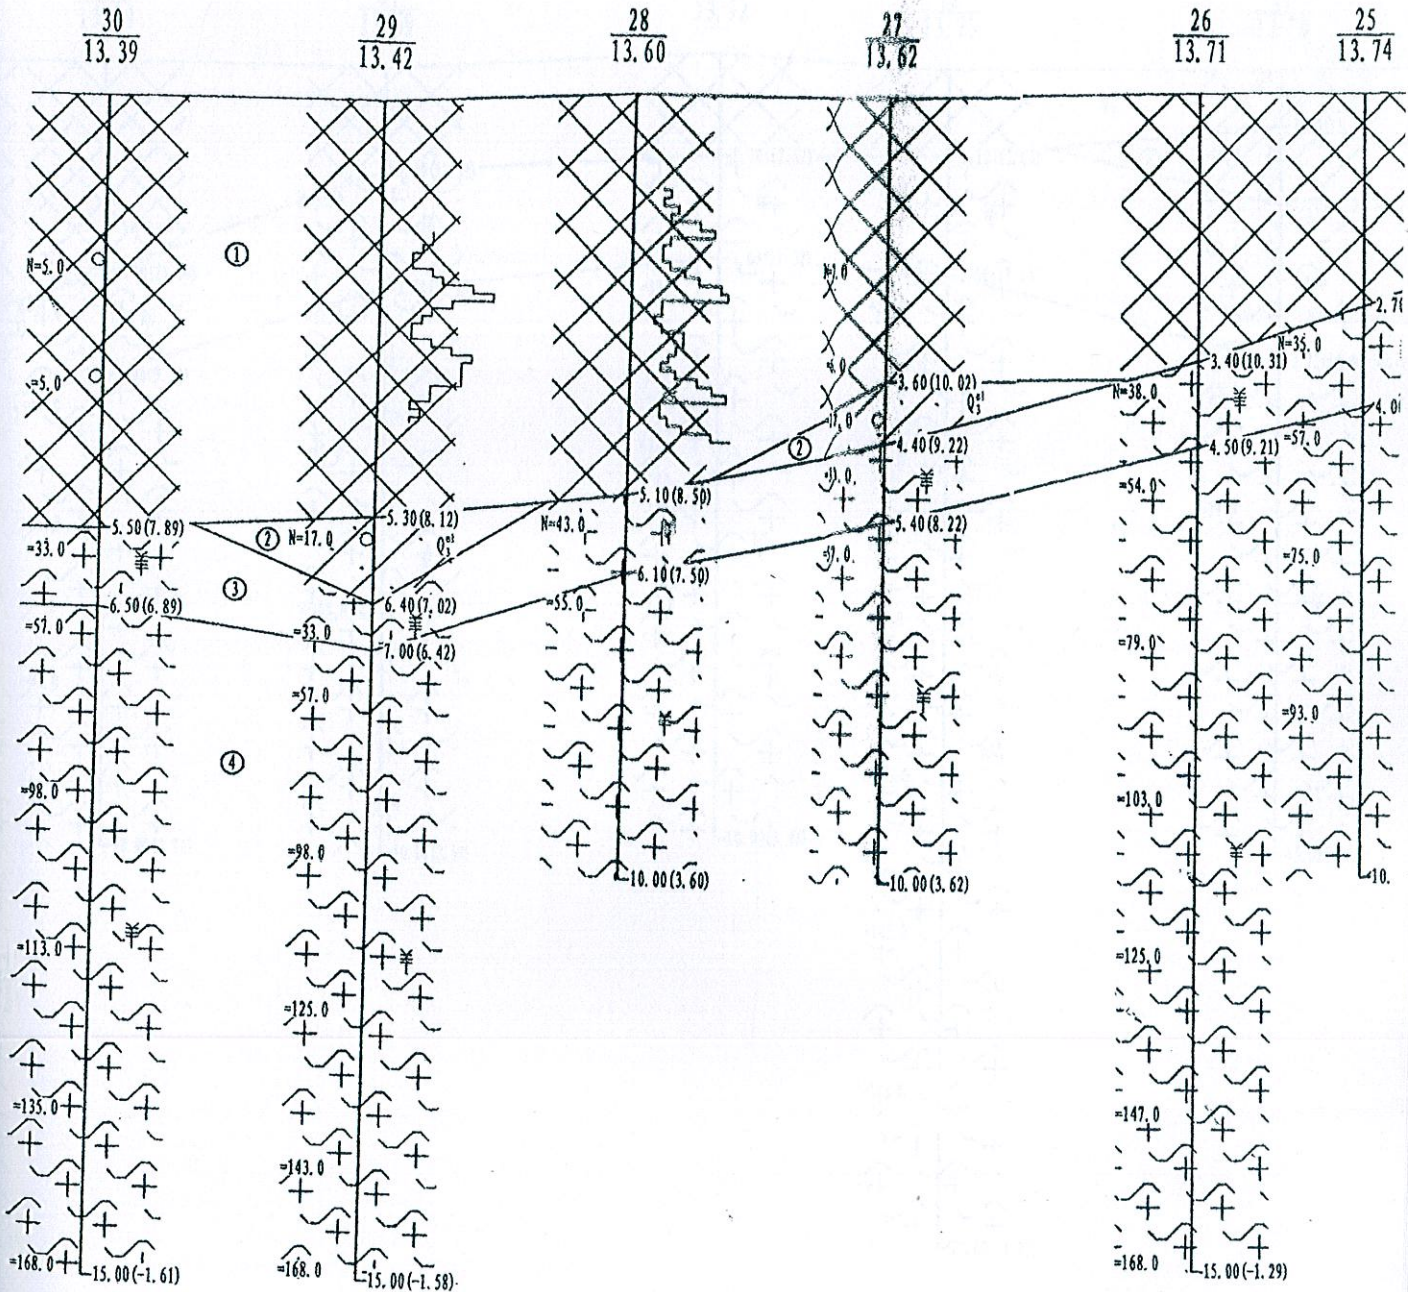

17.76	16.41	17.61	20.19	10.91
0.0 7.5 15.0 击 (N _{60.5}) 0.0 10.5 21.0 击 (N _{10.5})				

工程名称	戴河镇小薄荷寨适龄青年安置房工程	工程编号	XBHZ	工程负责
------	------------------	------	------	------