


工程地质剖面图

水平比例: 1:400

垂直比例: 1:200

2—2'

高程 (m)

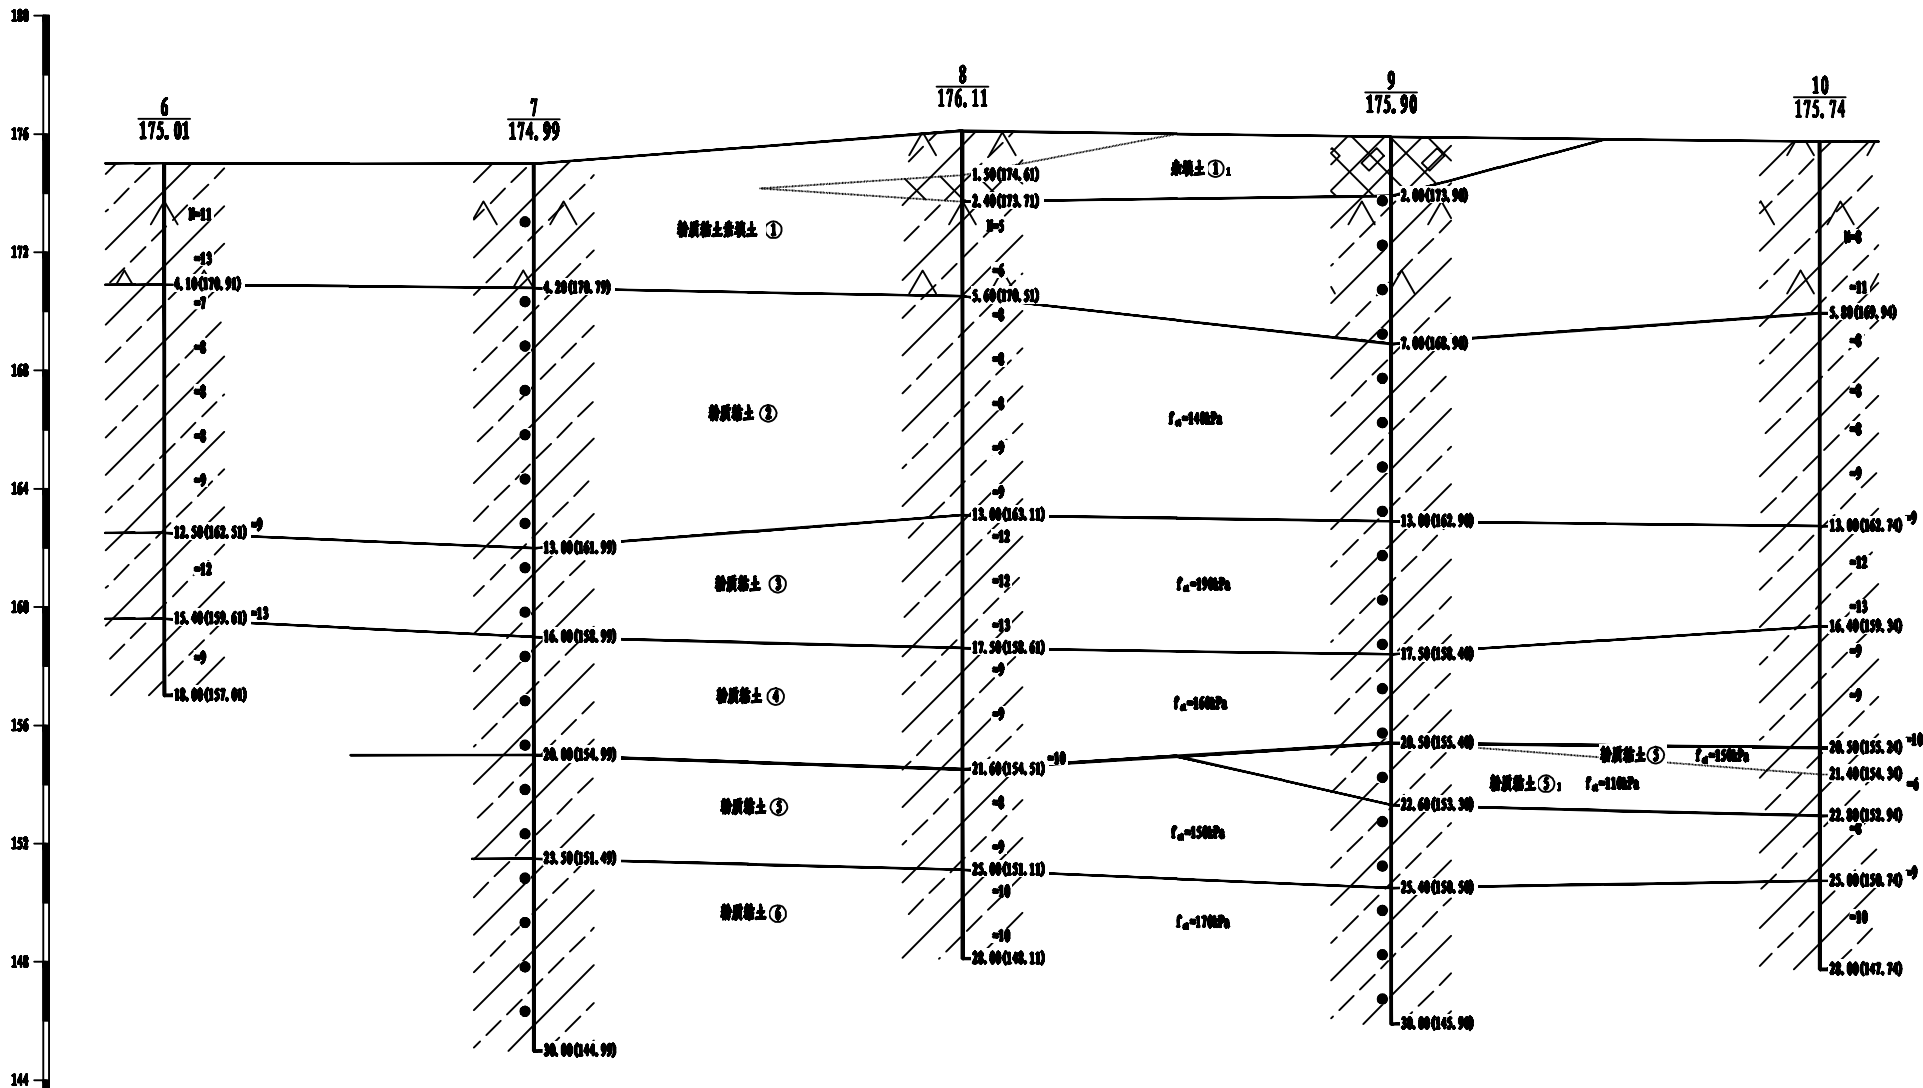

孔号	11	12	13	14	15	16
钻孔间距 (m)		25.00		25.00		25.00