


工程地质剖面 1——1

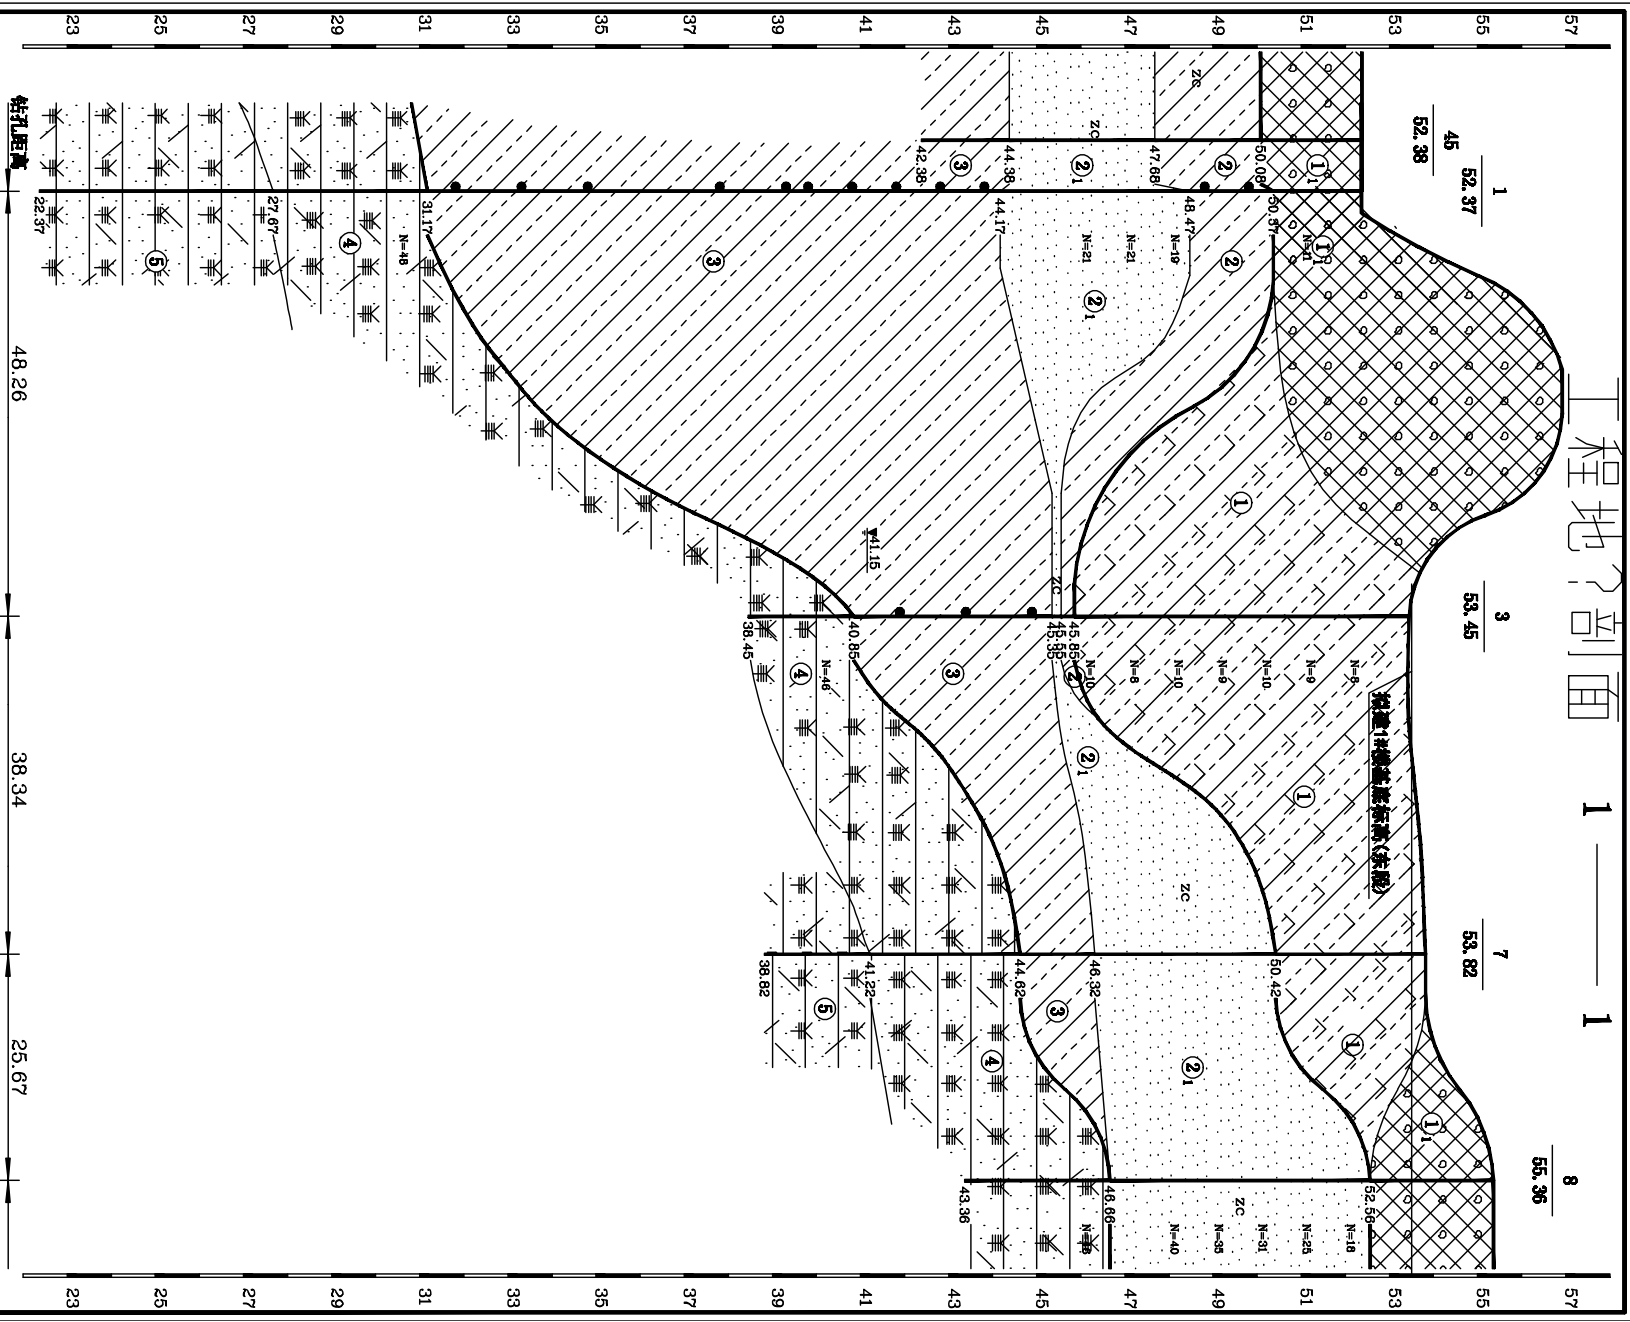

北京京港工程勘察中心	比例	幅 1 : 100	绘图	工程编号 2015-E-2008
工程地质剖面图	1 : 500	校对	编 页	第 页