工 程 地 质 剖 面 图

水平比例 1:250
垂直比例 1:150

4--------4'

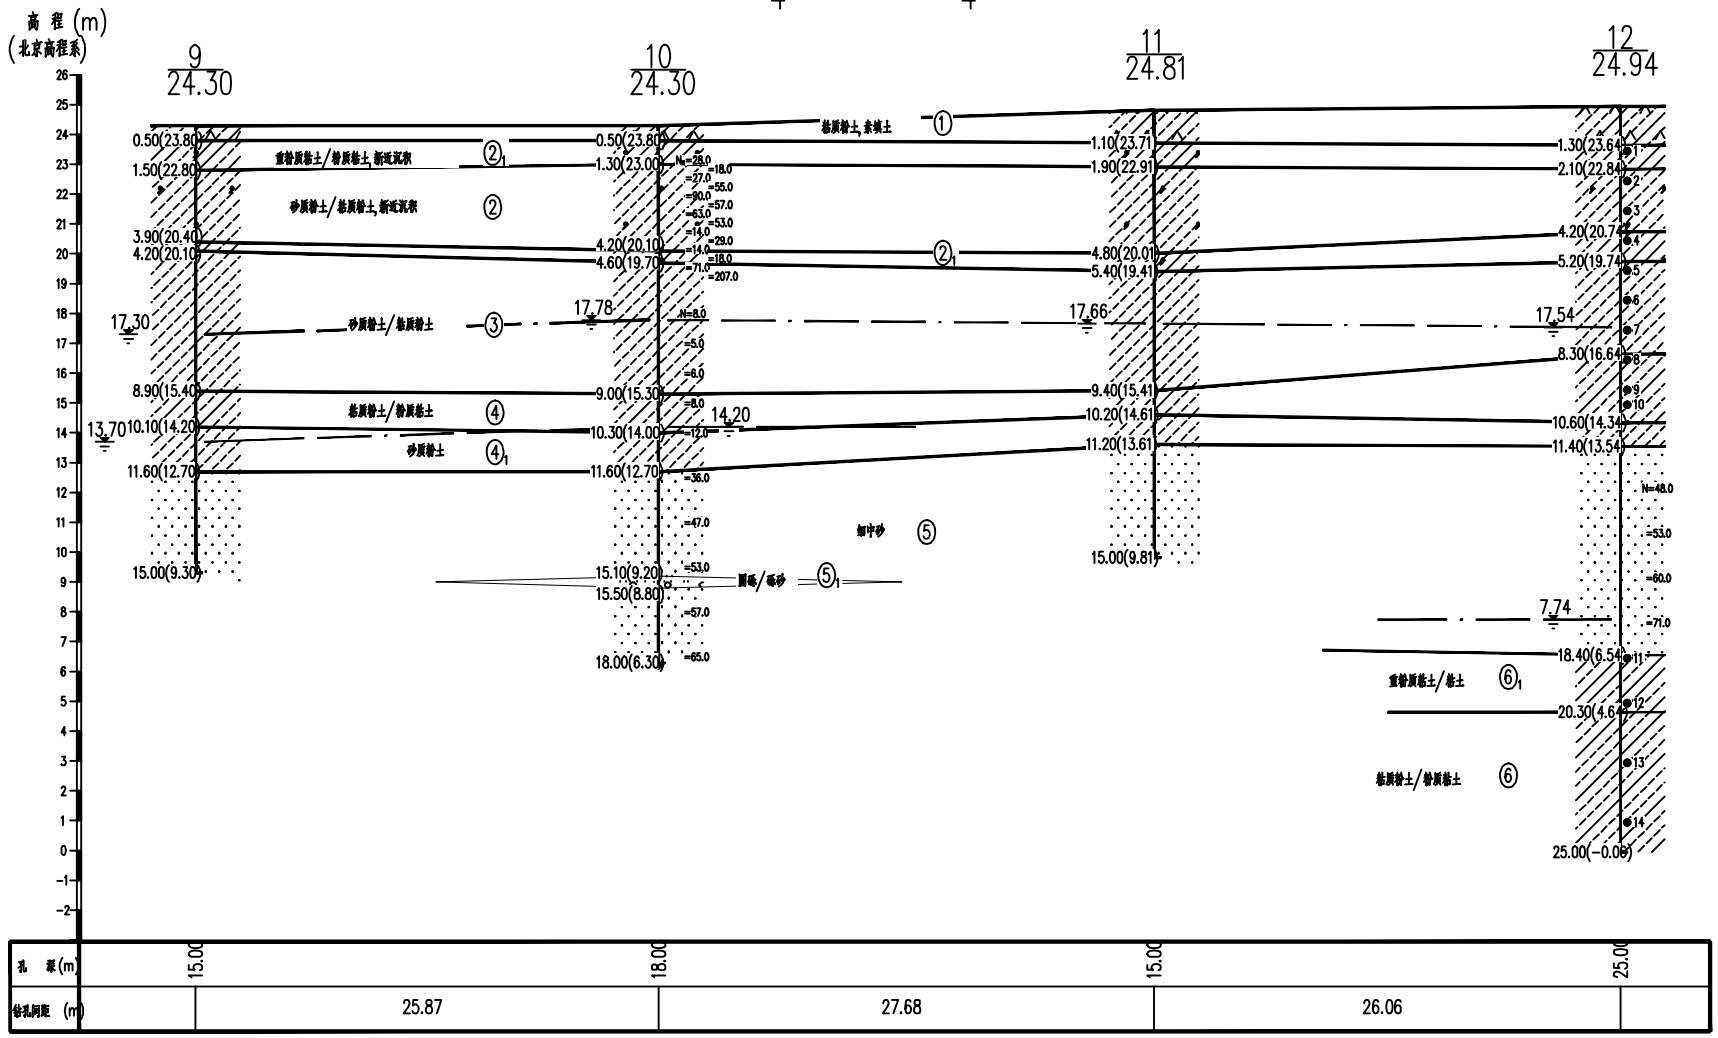

孔 距(m)	15.00	18.00	15.00	25.00
钻孔间距 (m)	25.87	27.68	26.06	