# 工 程 地 质 剖 面 图

水平比例 1:500
垂直比例 1:150
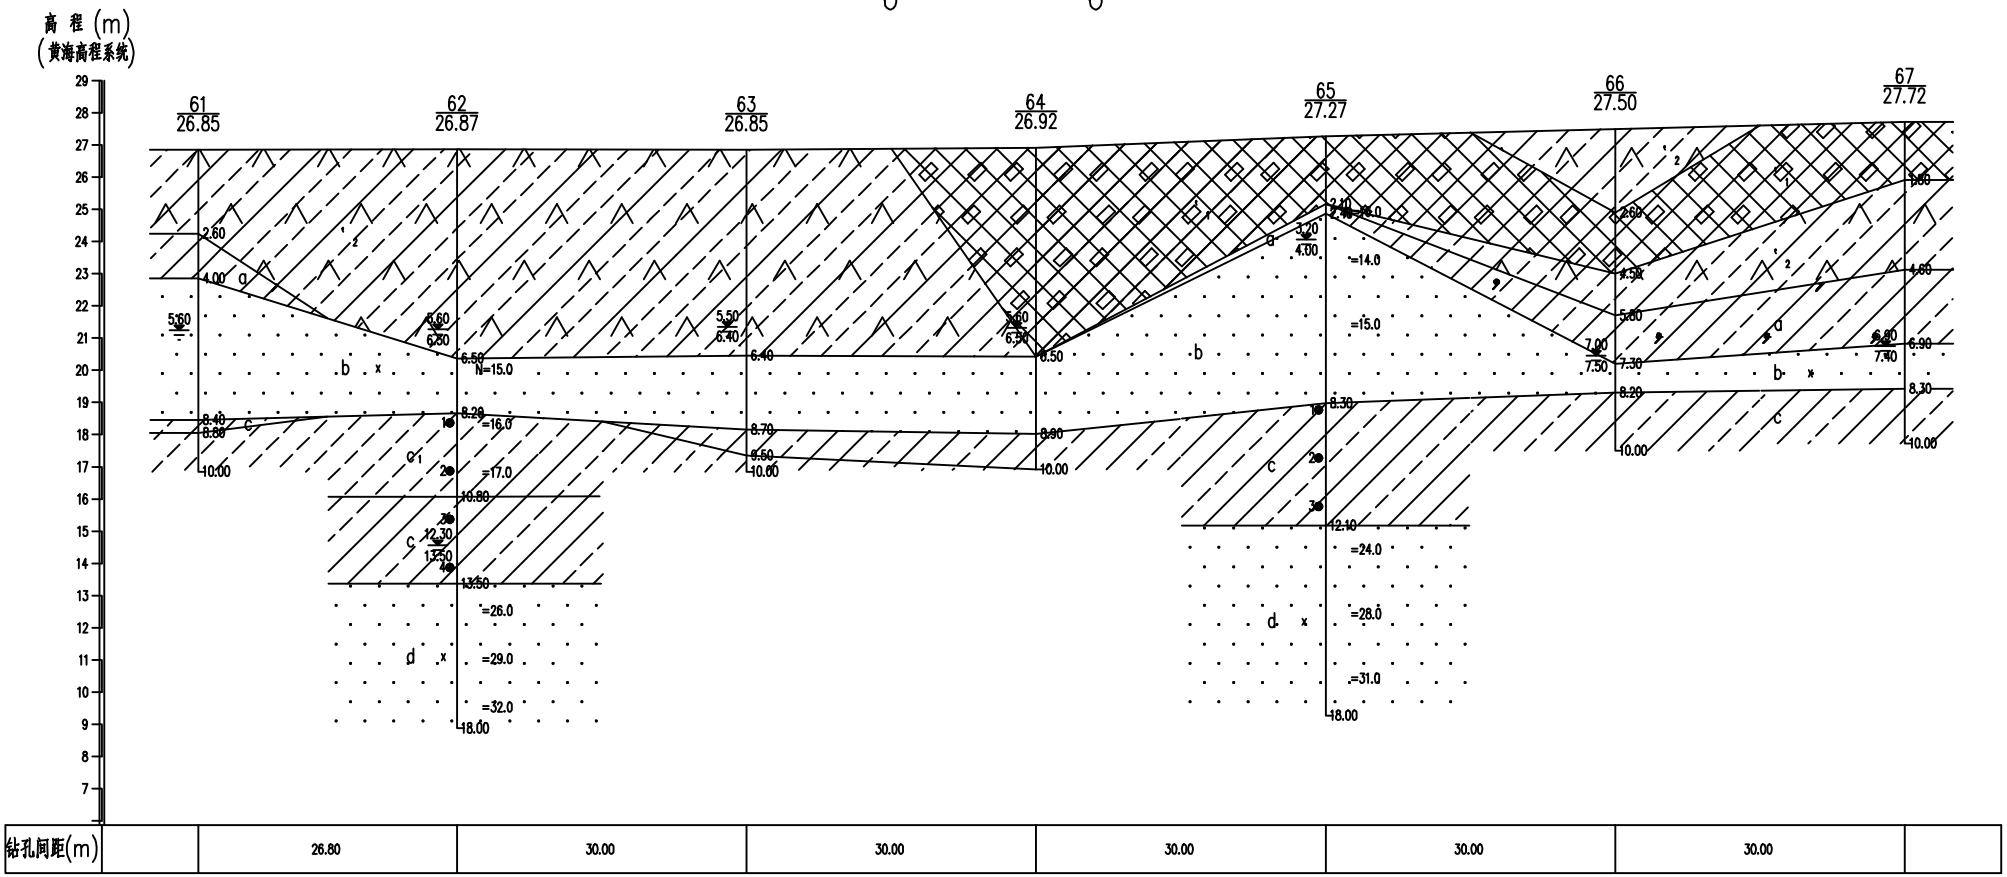
6--------6'