18-18'工 程 地 质 剖 面 图

比例尺 水平 1:500 垂直 1:150

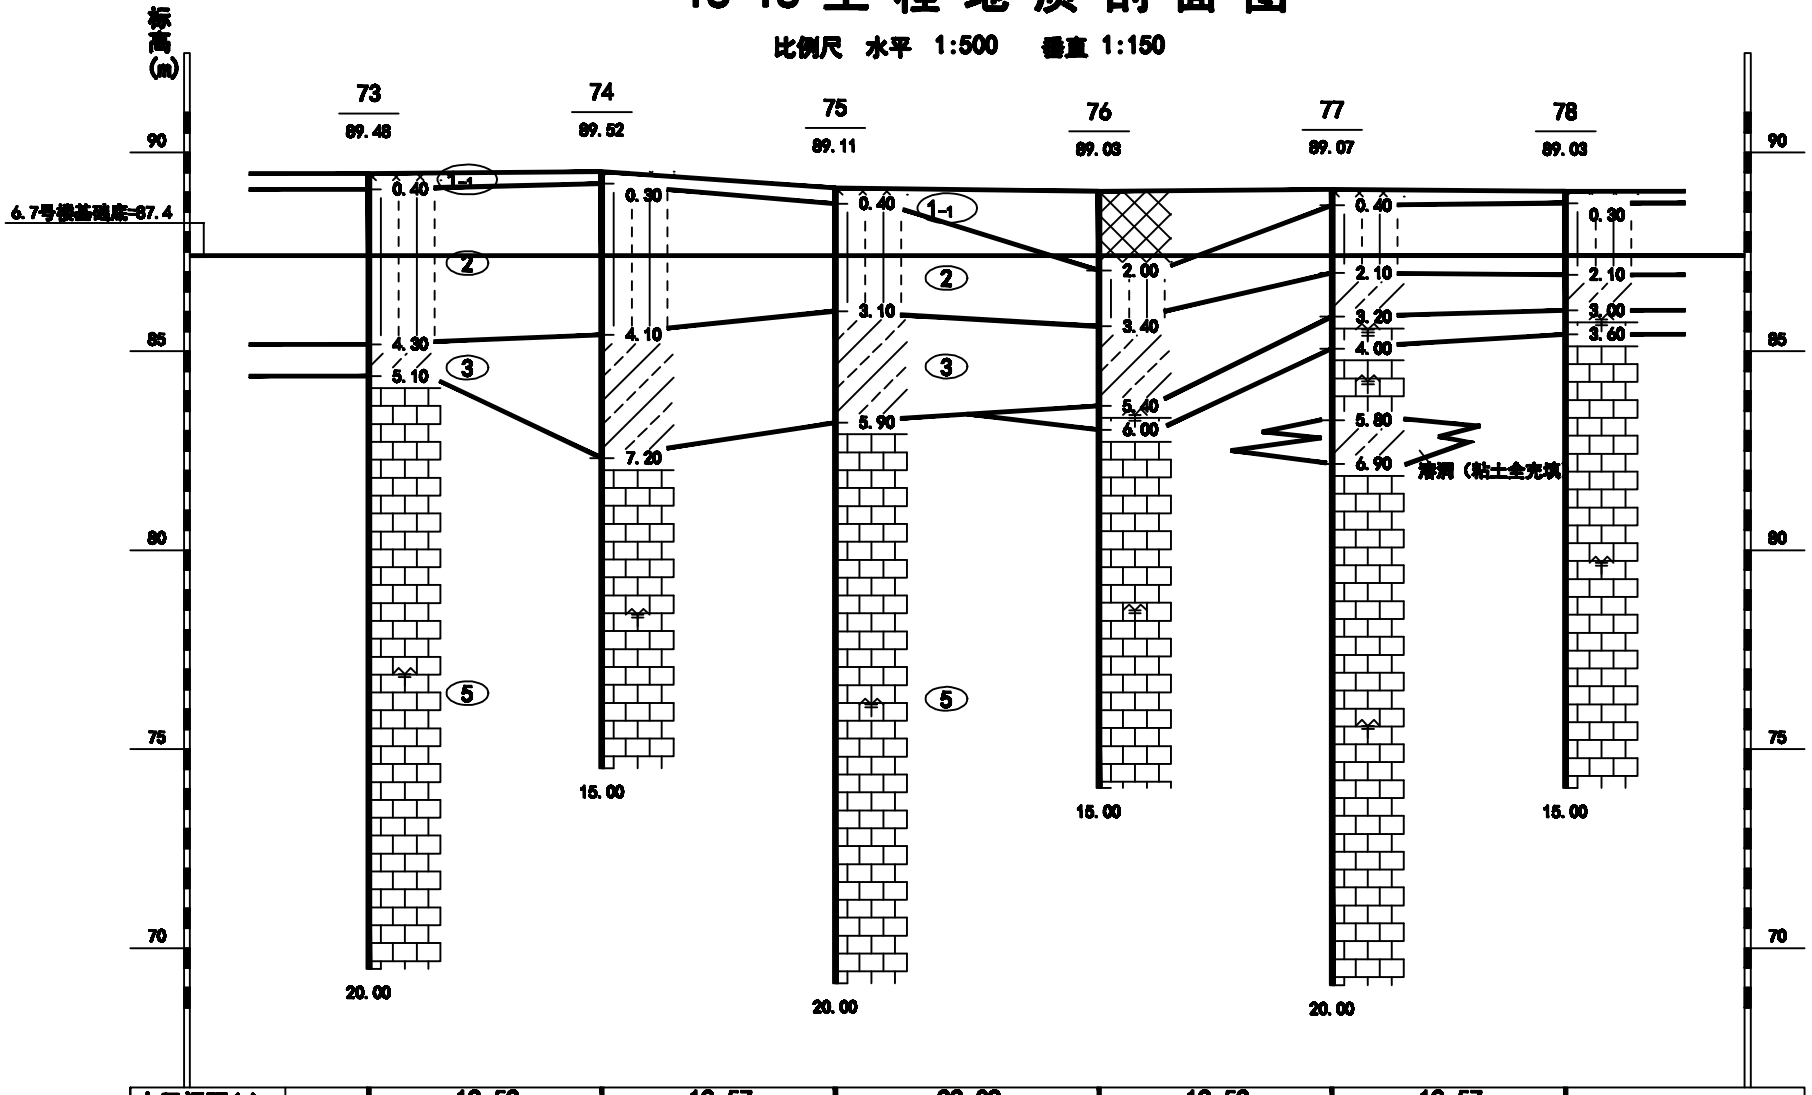

水平间距(m)		19.52	19.57	22.09	19.52	19.57	
水位 深度(m) / 标高(m)							