


1-1' 工程地质剖面图

比例尺 水平 1:800
垂直 1:200

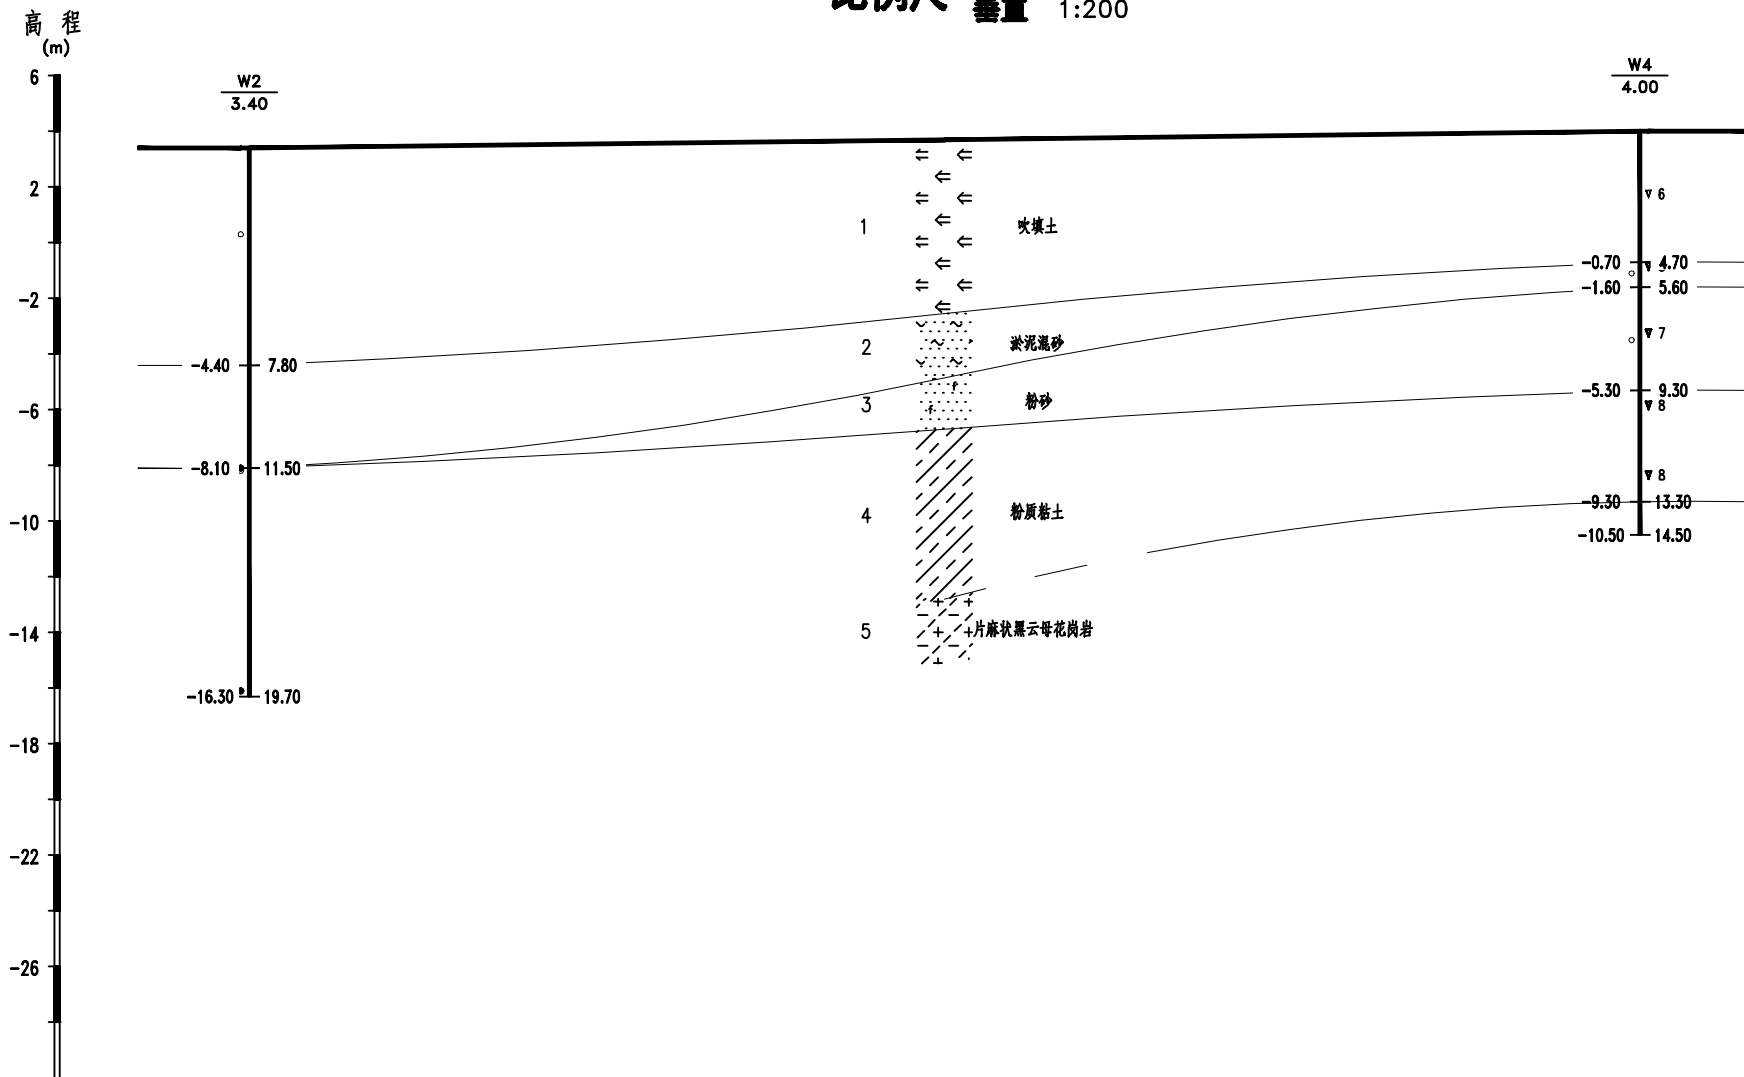

孔距 (m)	199.77
--------	--------